


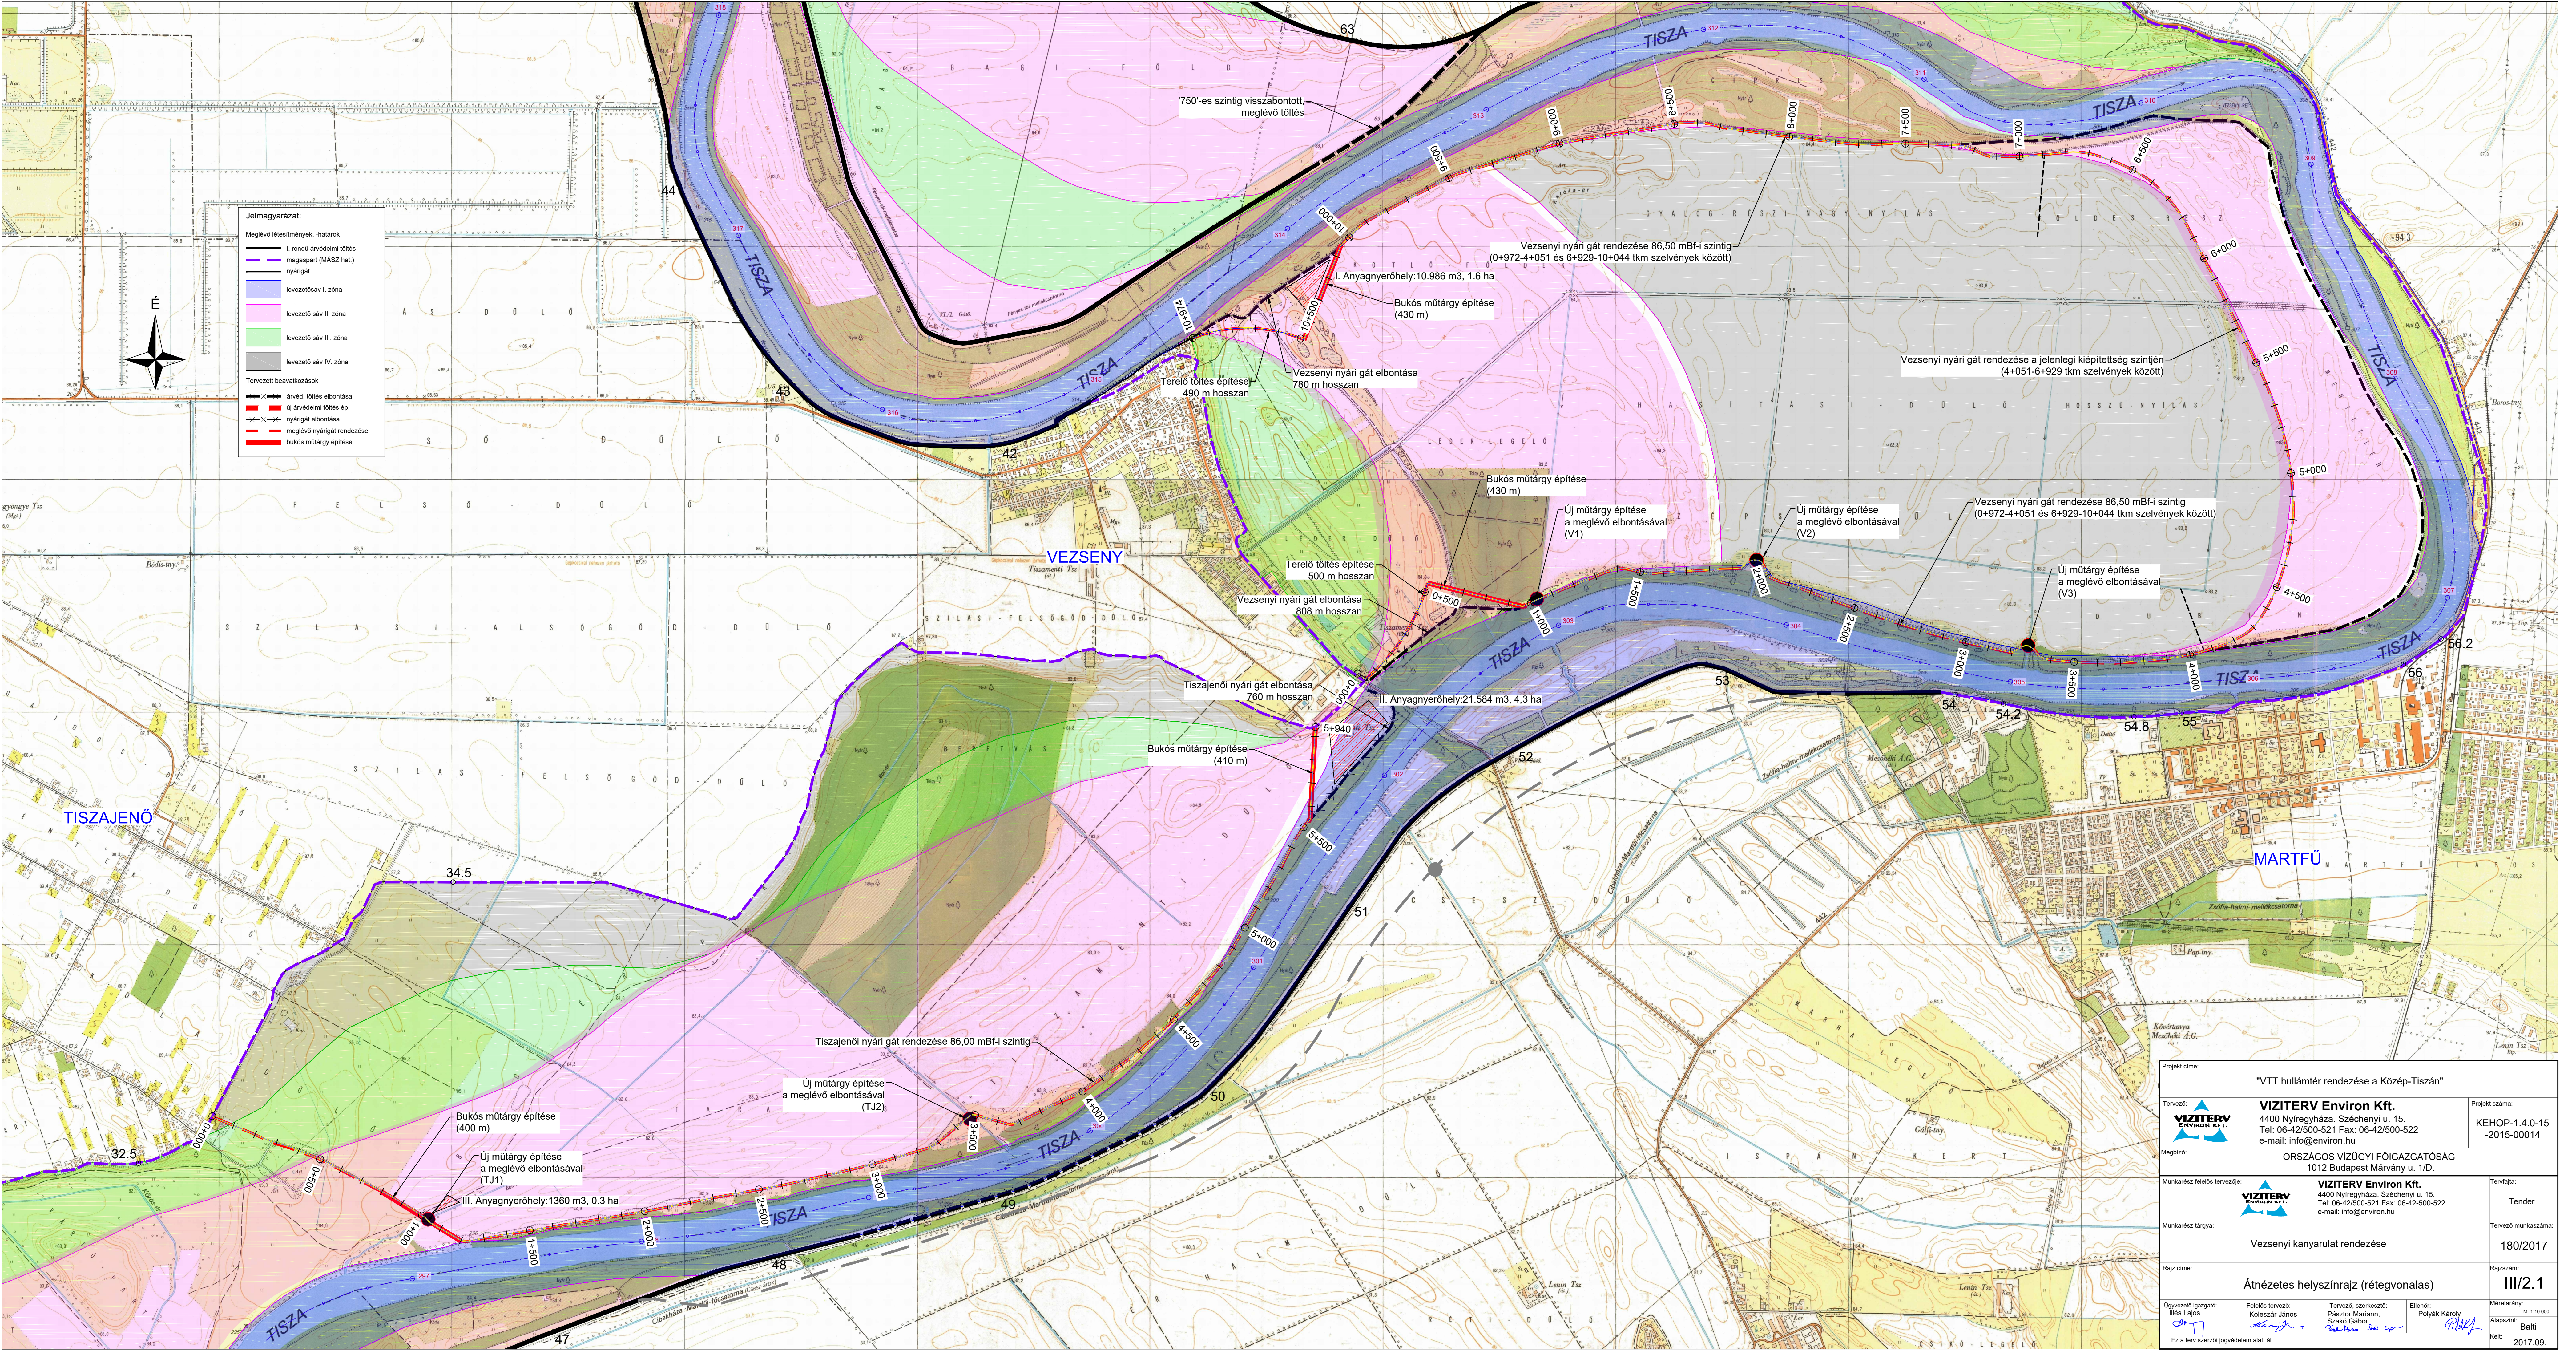

Projekt címe: "VTT hullámtér rendezése a Közép-Tiszán"			
Tervező: VIZITERV ENVIRON KFT.	VIZITERV Environ Kft. 4400 Nyíregyháza, Széchenyi u. 15. Tel: 06-42/500-521 Fax: 06-42/500-522 e-mail: info@environ.hu		Projekt száma: KEHOP-1.4.0-15 -2015-00014
Megbízó: ORSZÁGOS VÍZÜGYI FŐIGAZGATÓSÁG 1012 Budapest Márvány u. 1/D.	VIZITERV Environ Kft. 4400 Nyíregyháza, Széchenyi u. 15. Tel: 06-42/500-521 Fax: 06-42/500-522 e-mail: info@environ.hu		Tervfajta: Tender
Munkakész feltevő szervező:	Vezsenyi kanyarulat rendezése		Tervező munkaszáma: 180/2017
Munkakész tárgya:	Átnézetes helyszínrajz (rétegvonalas)		Rajzsám: III/2.1
Rajz címe:	Átnézetes helyszínrajz (rétegvonalas)		Méretarány: M=1:10 000
Ugyvezető igazgató: Illés Lajos	Felkészítő tervező: Koleszár János	Tervező, szerkesztő: Fásztör Mariann, Székely Sándor	Ellenőrző: Pólyák Károly
Ez a terv szerzői jogvédelem alatt áll.			Alapszint: Balti
			Kelt: 2017.09.