


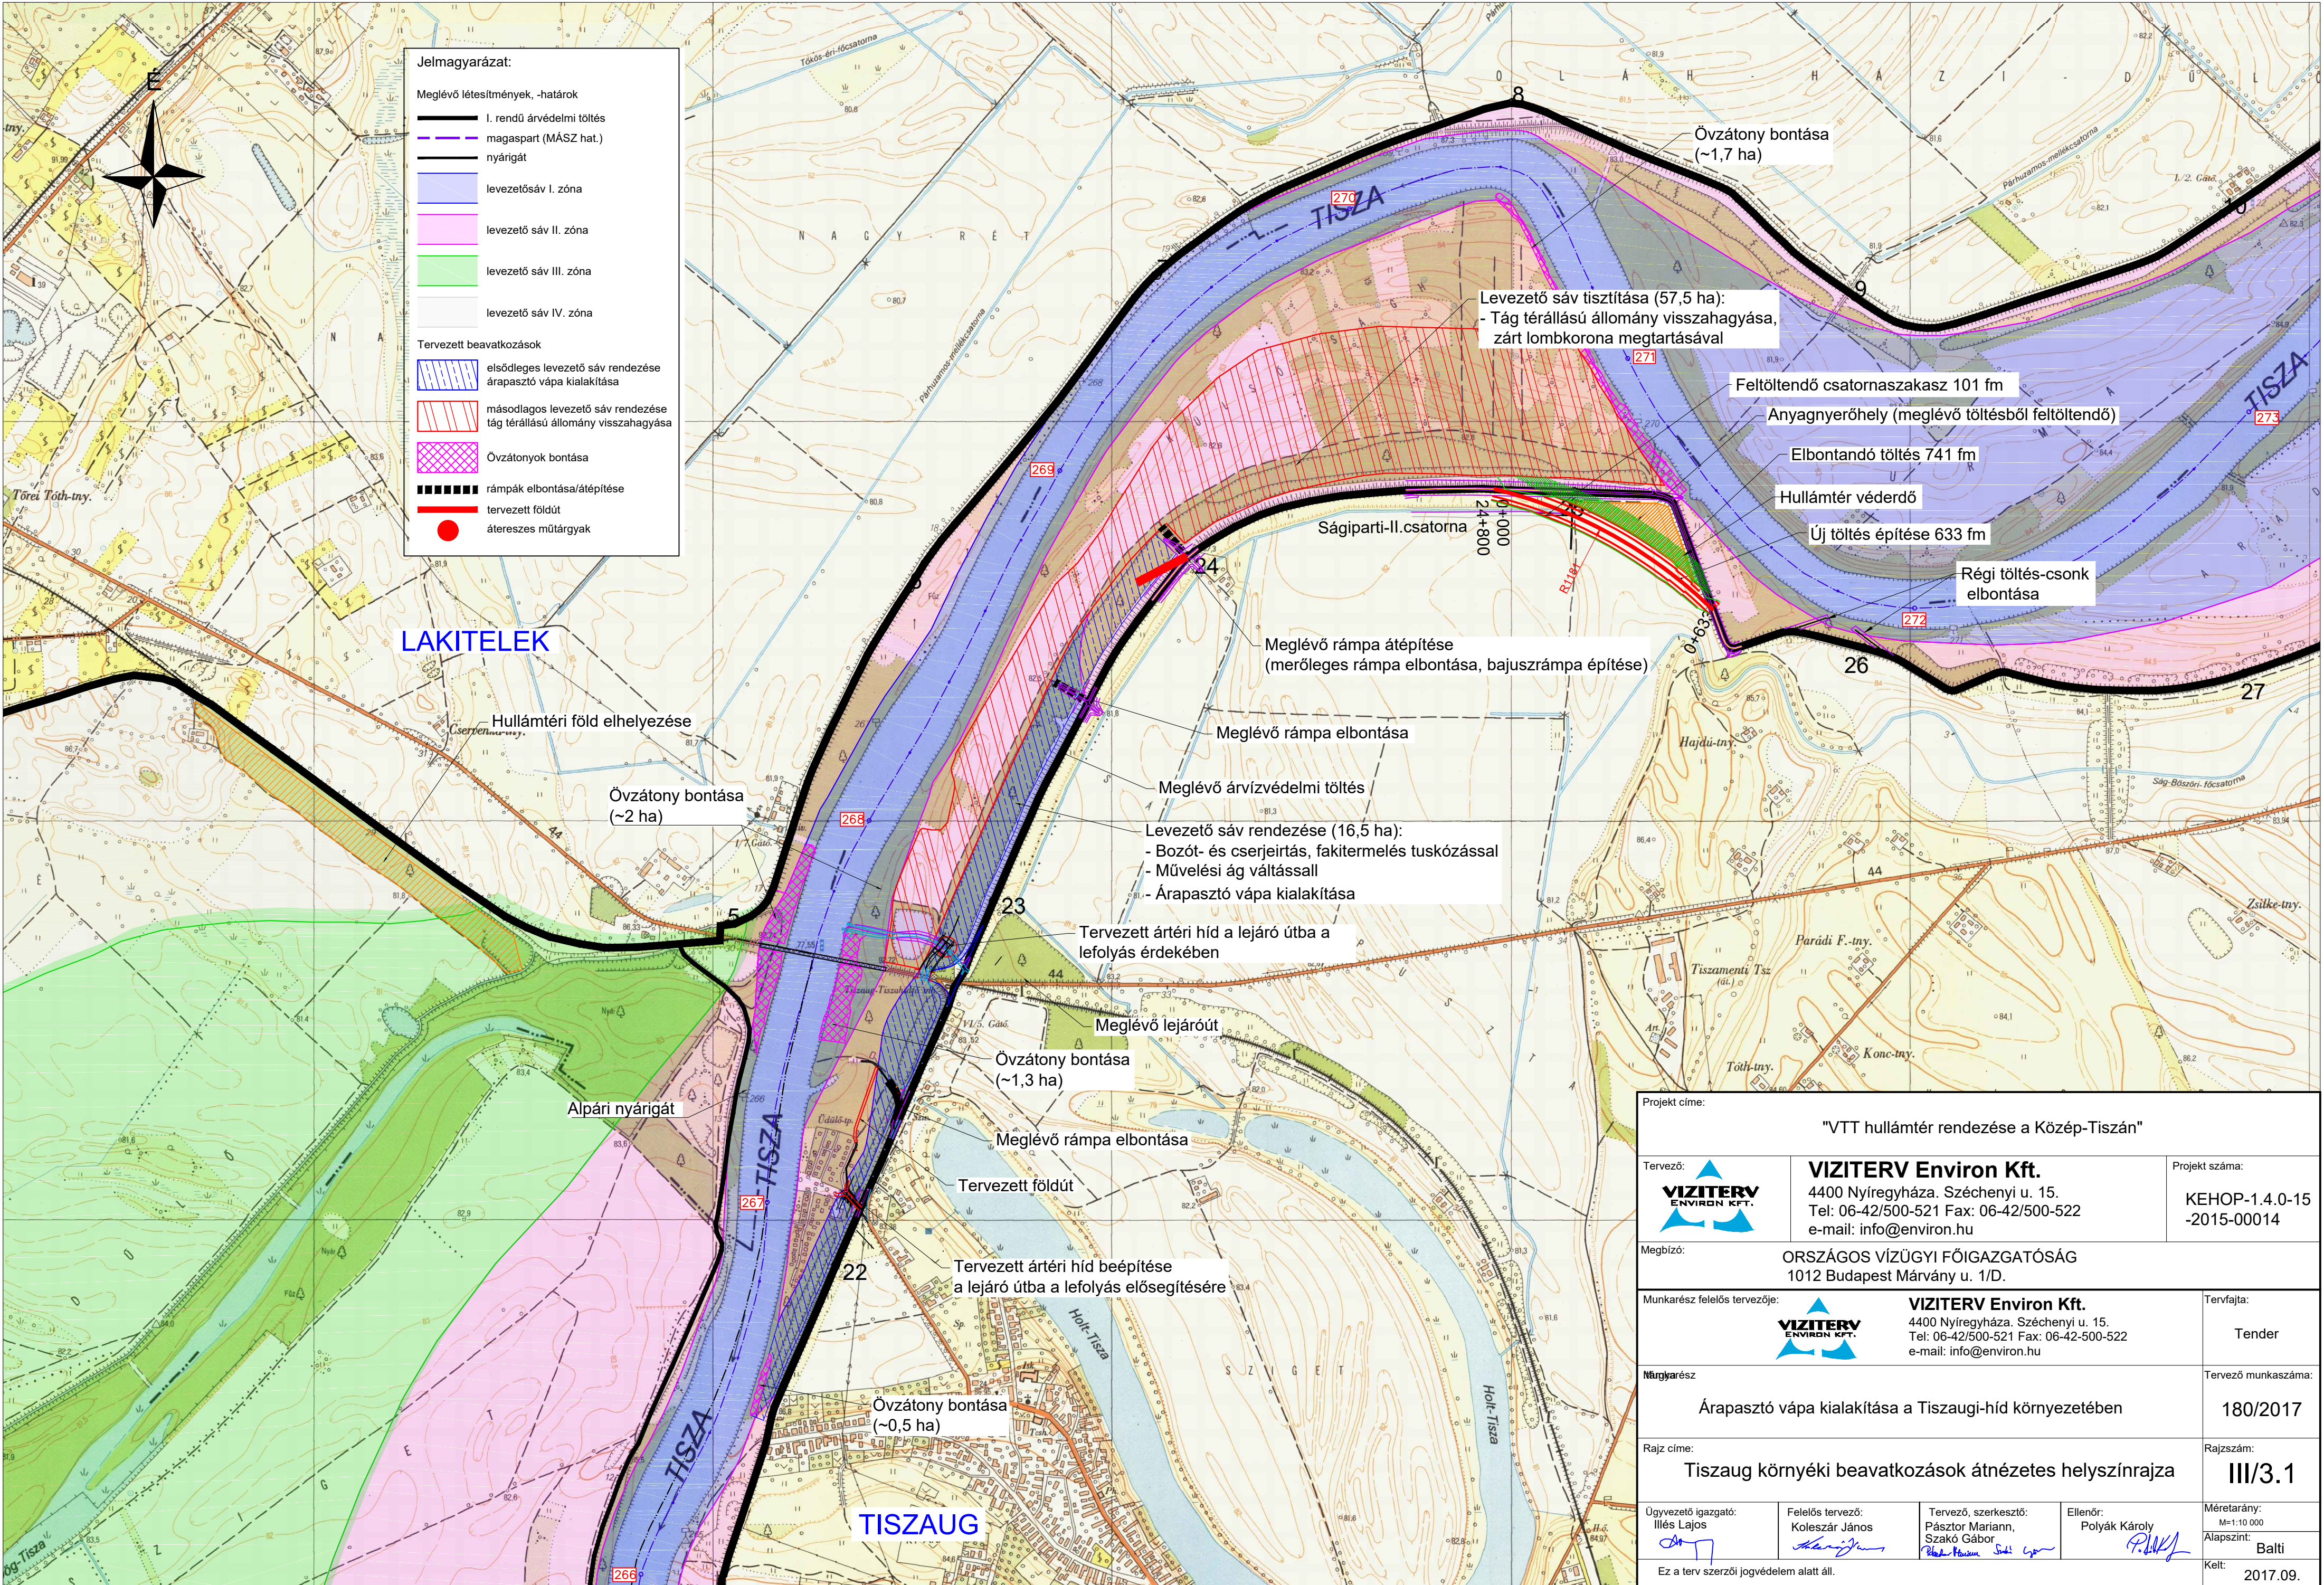

Jelmagyarázat:

Meglévő létesítmények, -határok

- I. rendű árvédelmi töltés
- magaspart (MÁSZ hat.)
- nyárigát
- levezetősáv I. zóna
- levezető sáv II. zóna
- levezető sáv III. zóna
- levezető sáv IV. zóna

Tervezett beavatkozások

- elsődleges levezető sáv rendezése árapasztó vápa kialakítása
- másodlagos levezető sáv rendezése tág térállású állomány visszahagyása
- Övzátónyok bontása
- rámpák elbontása/átépítése
- tervezett földút
- áteresztes műtárgyak

Projekt címe: "VTT hullámtér rendezése a Közép-Tiszán"				
Tervező: 	VIZITERV Environ Kft. 4400 Nyíregyháza, Széchenyi u. 15. Tel: 06-42/500-521 Fax: 06-42/500-522 e-mail: info@environ.hu			Projekt száma: KEHOP-1.4.0-15 -2015-00014
	Megbízó: ORSZÁGOS VÍZÜGYI FŐIGAZGATÓSÁG 1012 Budapest Márvány u. 1/D.			
Munkarész felelős tervezője: 		VIZITERV Environ Kft. 4400 Nyíregyháza, Széchenyi u. 15. Tel: 06-42/500-521 Fax: 06-42/500-522 e-mail: info@environ.hu		Tervfajta: Tender
Műtárgyarész		Árapasztó vápa kialakítása a Tiszaug-i-híd környezetében		Tervező munkaszáma: 180/2017
Rajz címe: Tiszaug környéki beavatkozások átnézetes helyszínrajza		Rajzszám: III/3.1		Méretarány: M=1:10 000 Alapszint: Balti
Ügyvezető igazgató: Illés Lajos 	Felelős tervező: Koleszár János 	Tervező, szerkesztő: Pásztor Mariann, Szakó Gábor 	Ellenőr: Polyák Károly 	Méretarány: Kelt: 2017.09.
Ez a terv szerzői jogvédelem alatt áll.				